


Bolig 211 411

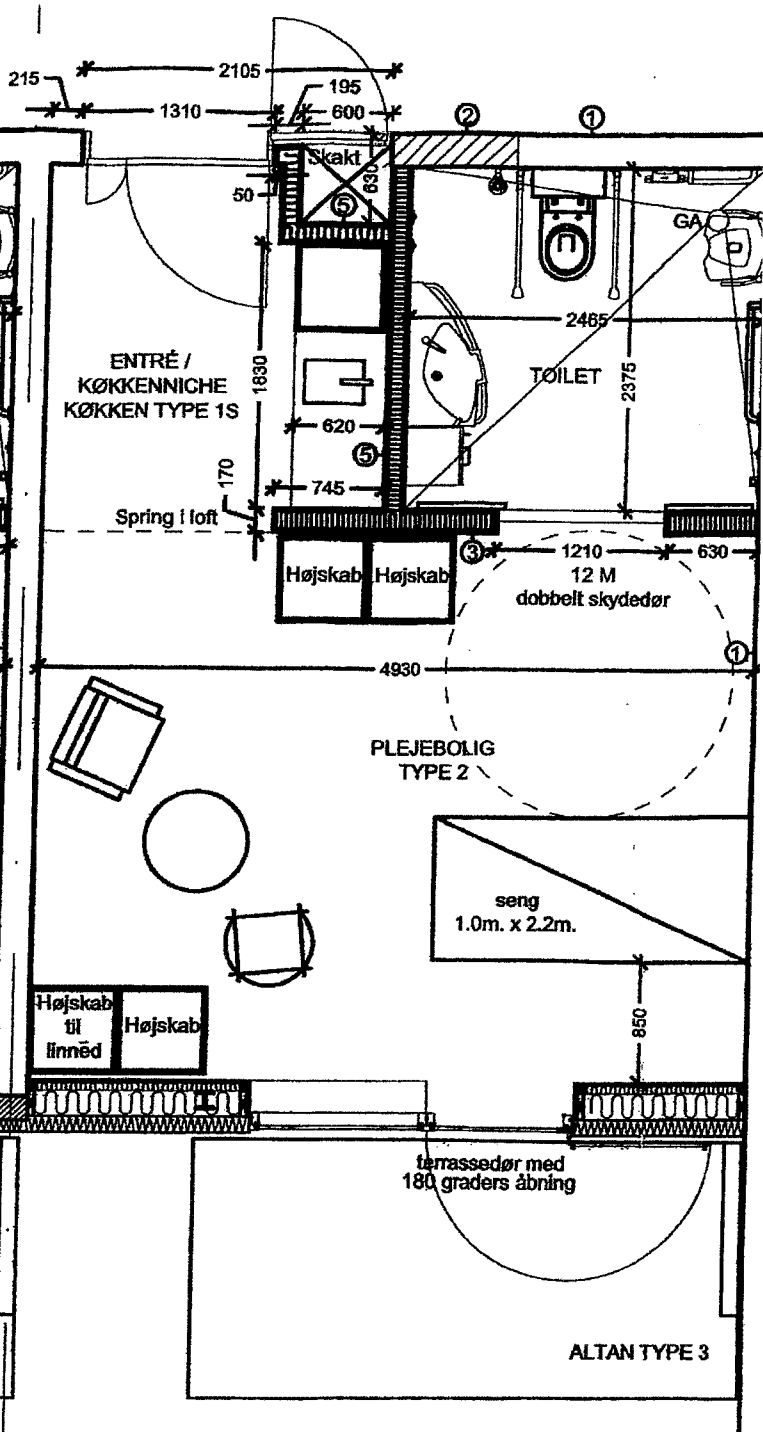

Bolig 212 412

A	23.05.2011	GULVKLINKER ÆNDRET TIL VINYL I SMAL BOLIG, INCL. ÆNDRING AF TVÆRMA
Rev	Rev.dato	Noter



Hovedprojekt

Egebjerg plejehjem

Sognevej 3, 2820 Gentofte

PLAN AF PLEJEBOLIGTYPER OG
GÆSTERUM

Dato: 01.05.2011
Mål: 1:50
Int.: LWC

<input type="checkbox"/> BYGHERRE	GENTOFTE EJENDOMME	BERNSTORFFSVEJ 161	2920 CHARLOTTEL
<input type="checkbox"/> ENTREPRENØR	GVL ENTREPRISE A/S	OLDVEJ 8	3520 FARUM
<input checked="" type="checkbox"/> ARKITEKT	RUBOW ARKITEKTER A/S	BREDGADE 25 F	1260 KØBENHAVN K
<input type="checkbox"/> INGENIØR	OLSEN & JENSEN A/S	NANSENSGADE 22	4200 SLAGELSE